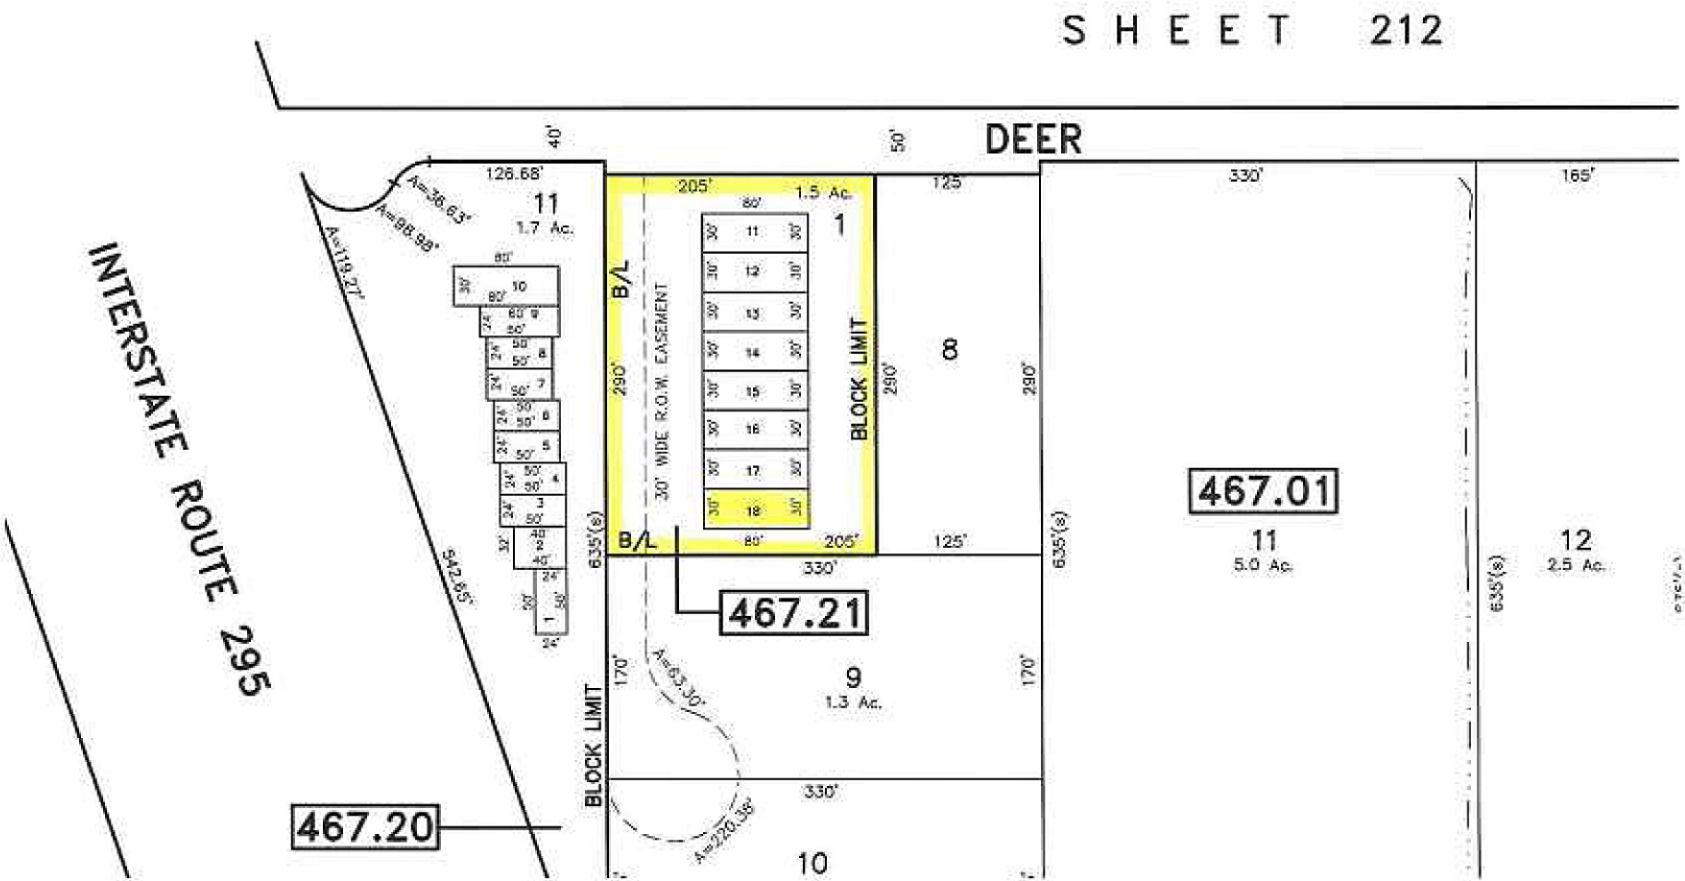
SHEET 212
DEER
INTERSTATE ROUTE 295
467.01
467.21
467.20
11
1.7 Ac.
1
1.5 Ac.
8
9
1.3 Ac.
10
11
5.0 Ac.
12
2.5 Ac.
B/L
30' WIDE R.O.W. EASEMENT
BLOCK LIMIT
126.68'
205'
125
330'
165'
290'
170'
635'(s)
542.65'
A=36.63'
A=98.98'
A=119.27'
A=63.30'
A=220.38'