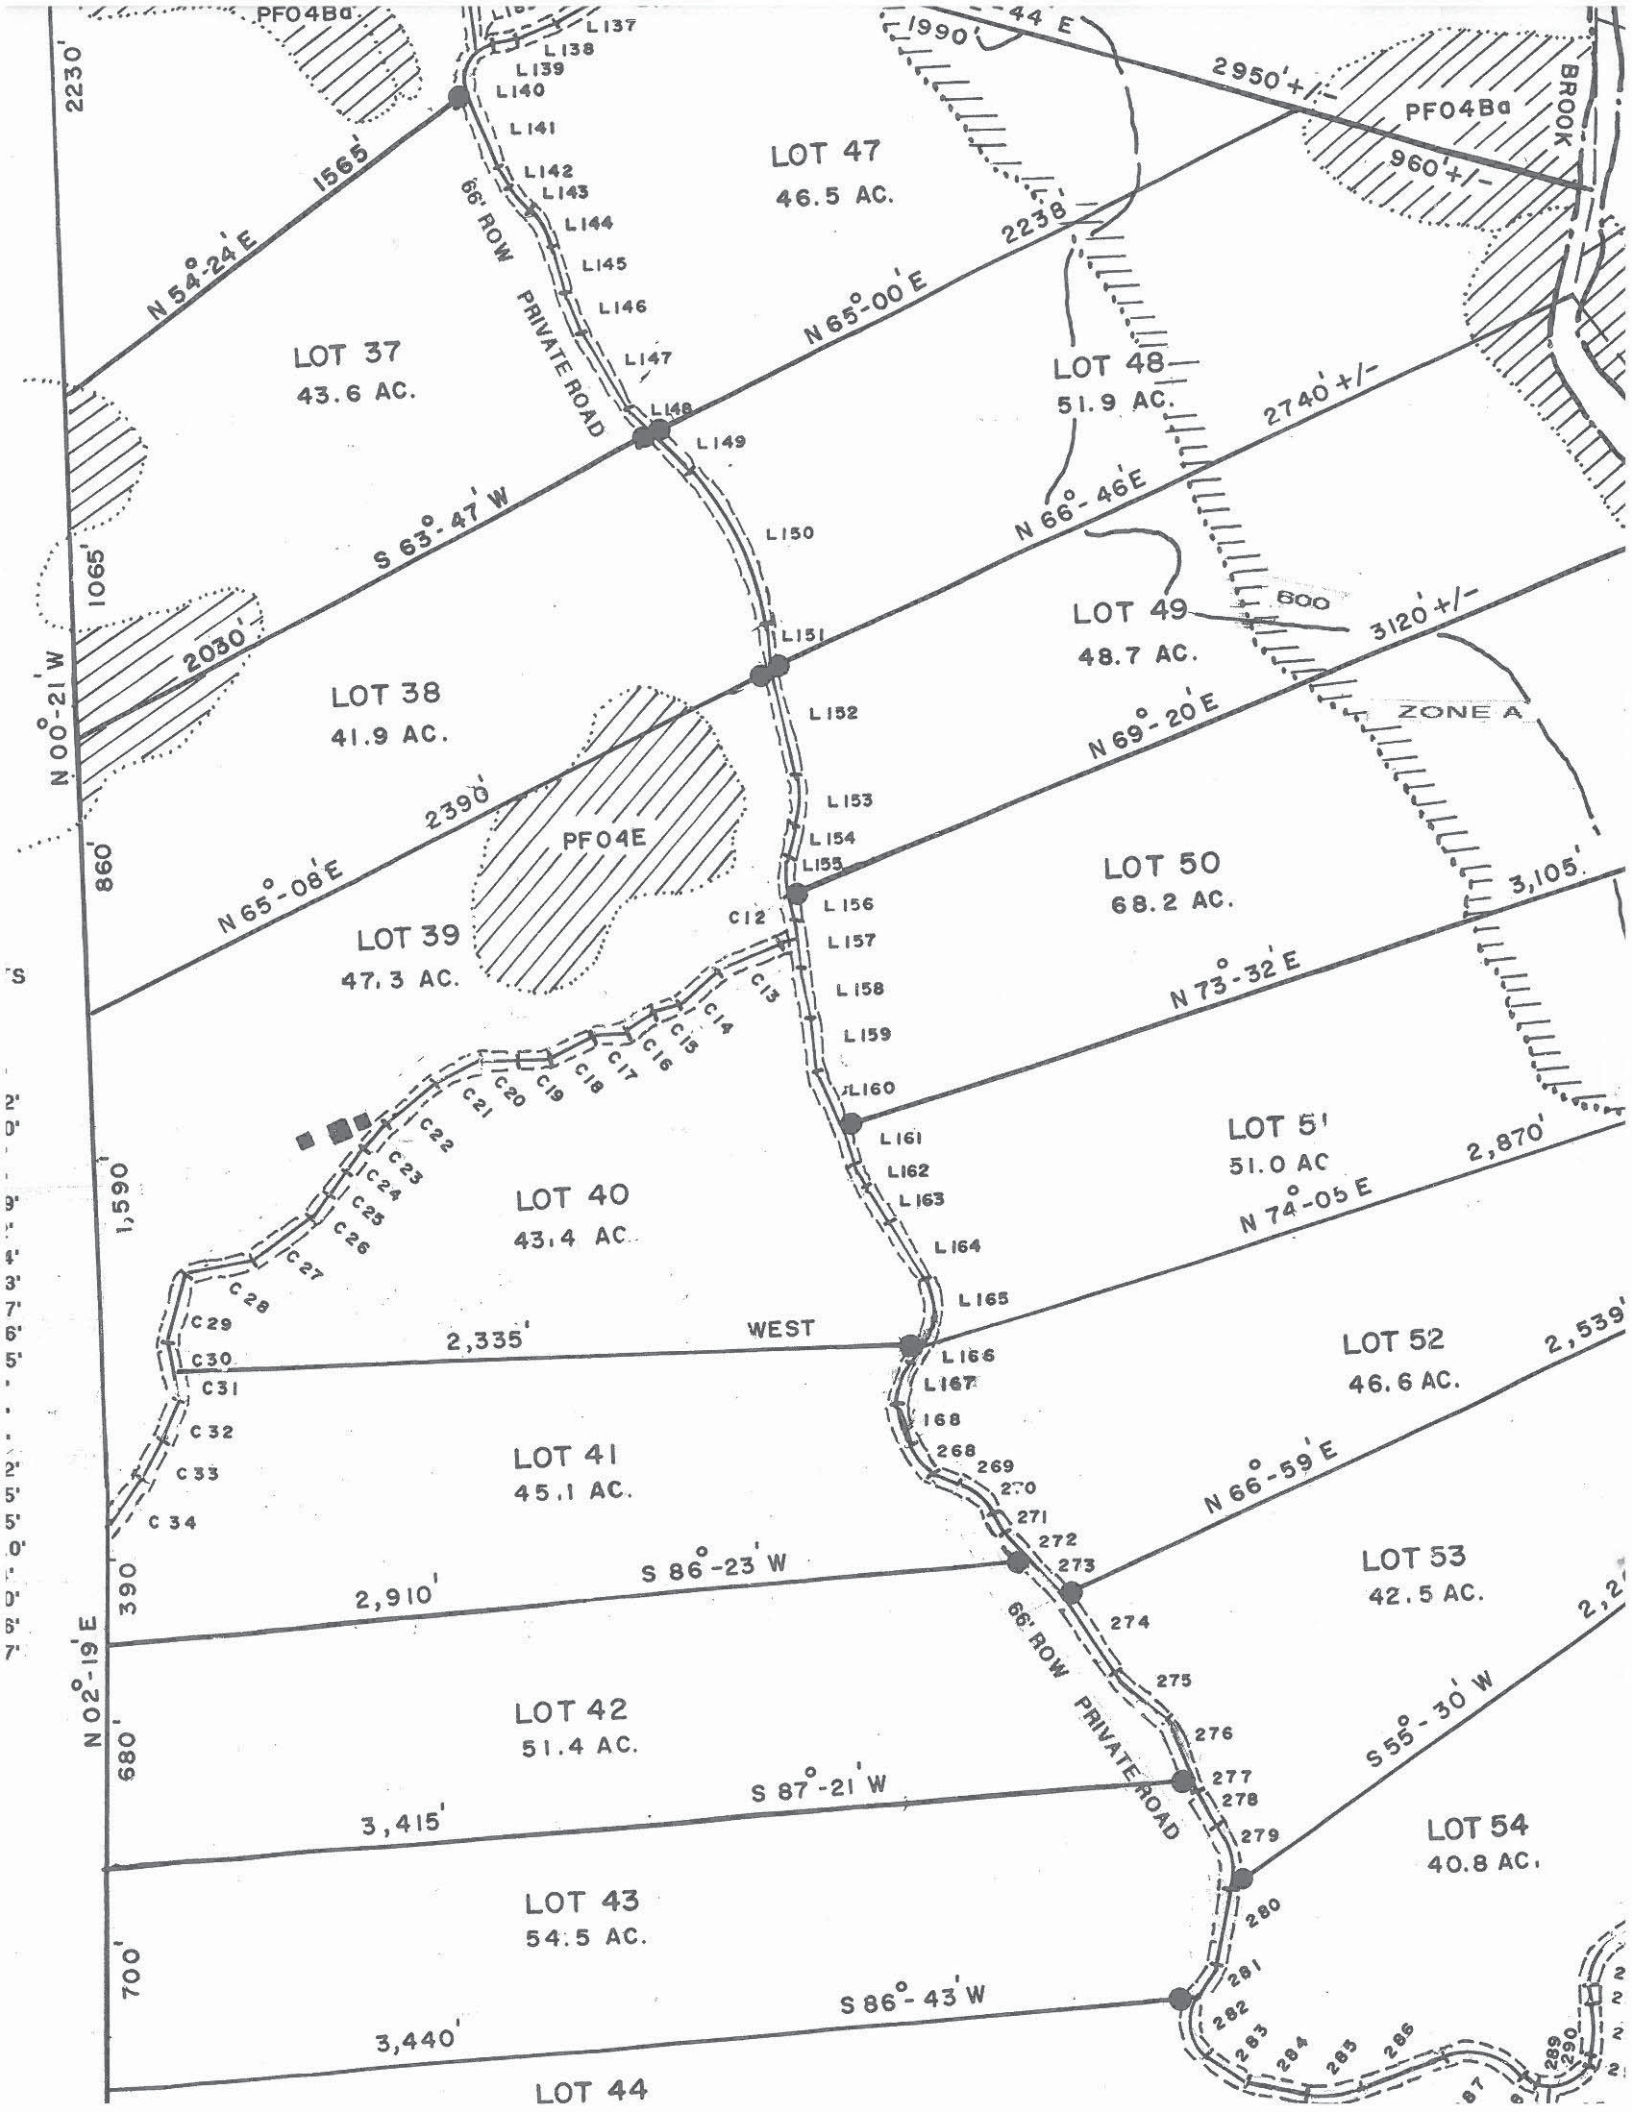
PF04Ba
2230'
1565'
N 54°-24' E
LOT 37
43.6 AC.
66' ROW
PRIVATE ROAD
LOT 47
46.5 AC.
1990'
44 E
2950'+/-
PF04Ba
960'+/-
BROOK
2238'
N 65°-00' E
LOT 48
51.9 AC.
2740'+/-
N 66°-46' E
S 63°-47' W
1065'
2030'
N 00°-21' W
LOT 38
41.9 AC.
LOT 49
48.7 AC.
600
3120'+/-
ZONE A
N 69°-20' E
2390'
N 65°-08' E
PF04E
860'
LOT 39
47.3 AC.
LOT 50
68.2 AC.
3,105'
N 73°-32' E
LOT 40
43.4 AC.
1,590'
LOT 51
51.0 AC
2,870'
N 74°-05 E
2,335'
WEST
LOT 52
46.6 AC.
2,539'
LOT 41
45.1 AC.
N 66°-59' E
390'
2,910'
S 86°-23' W
LOT 53
42.5 AC.
66' ROW
PRIVATE ROAD
N 02°-19' E
LOT 42
51.4 AC.
680'
S 87°-21' W
S 55°-30' W
3,415'
LOT 54
40.8 AC.
LOT 43
54.5 AC.
700'
S 86°-43' W
3,440'
LOT 44